




## PLÀNOL DE DELIMITACIÓ DE SANT VICENÇ DE MONTALT

ANNEX II - Plànol de les urbanitzacions, els nuclis de població, les edificacions i les instal·lacions


- Límit municipal de Sant Vicenç de Montalt
- Elements afectats
- Zones urbanes
- PPU
- Edificis/Instal·lacions
- Franges de protecció
- Franges exteriors de protecció
- Franges - PPU
- Vegetació a tractar
- Arbrat amb cabuda coberta  $\leq 20\%$
- Arbrat amb cabuda coberta  $>20\%$
- Matollars
- Prats i Herbassars
- Punts d'aigua
- Hidrant
- Punt d'acumulació
- Vies d'accés
- No revestides
- Revestides

0 500 1.000 m

Base: Mapa topogràfic 1:5.000 (IGGC)

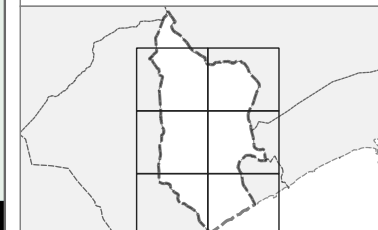

amb el suport de

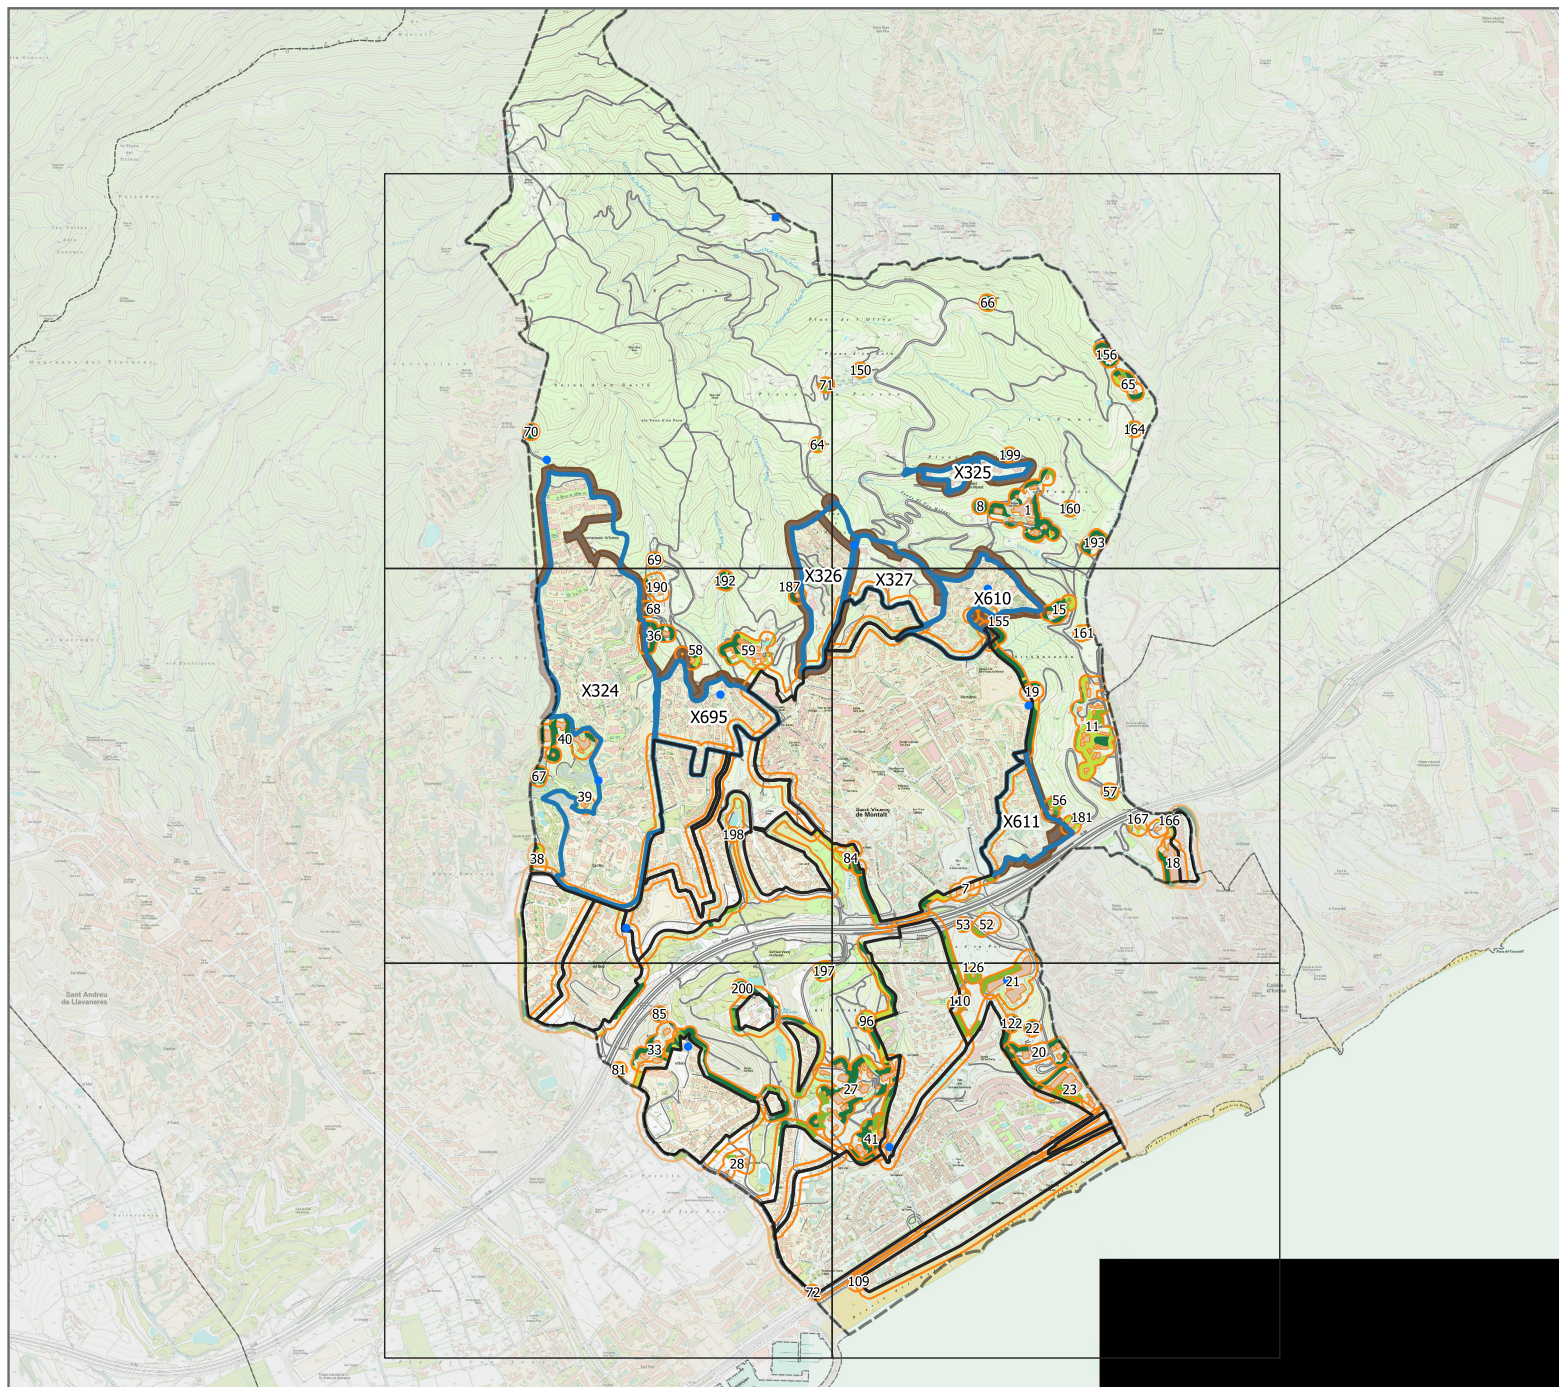

Per descarregar una còpia d'aquest document consulti la següent pàgina web

Codi Segur de Validació 9e43eb57f72747e7bcec0a83ad57c2cc001

Uri de validació <https://seusvmontalt.blcloud.es/absis/idi/arx/idiarxabsaweb/catala/asp/verificadorfirma.asp?nodeabsisini=002>

Metadades Origen: Origen administració Estat d'elaboració: Original








## PLÀNOL DE DELIMITACIÓ DE SANT VICENÇ DE MONTALT


- Límit municipal de Sant Vicenç de Montalt
- Elements afectats
- Zones urbanes
- PPU
- Edificis/Instal·lacions
- Franges de protecció
- Franges exteriors de protecció
- Franges - PPU
- Vegetació a tractar
- Arbrat amb cabuda coberta =< 20%
- Arbrat amb cabuda coberta >20%
- Matollars
- Prats i Herbassars
- Punts d'aigua
- Hidrant
- Punt d'acumulació
- Vies d'accés
- No revestides
- Revestides

0 150 300 m

Base: Mapa topogràfic 1:5.000 (ICGC)

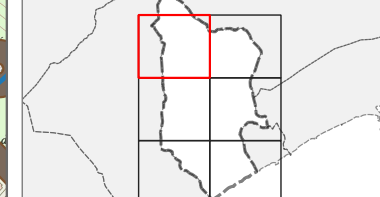

amb el suport de

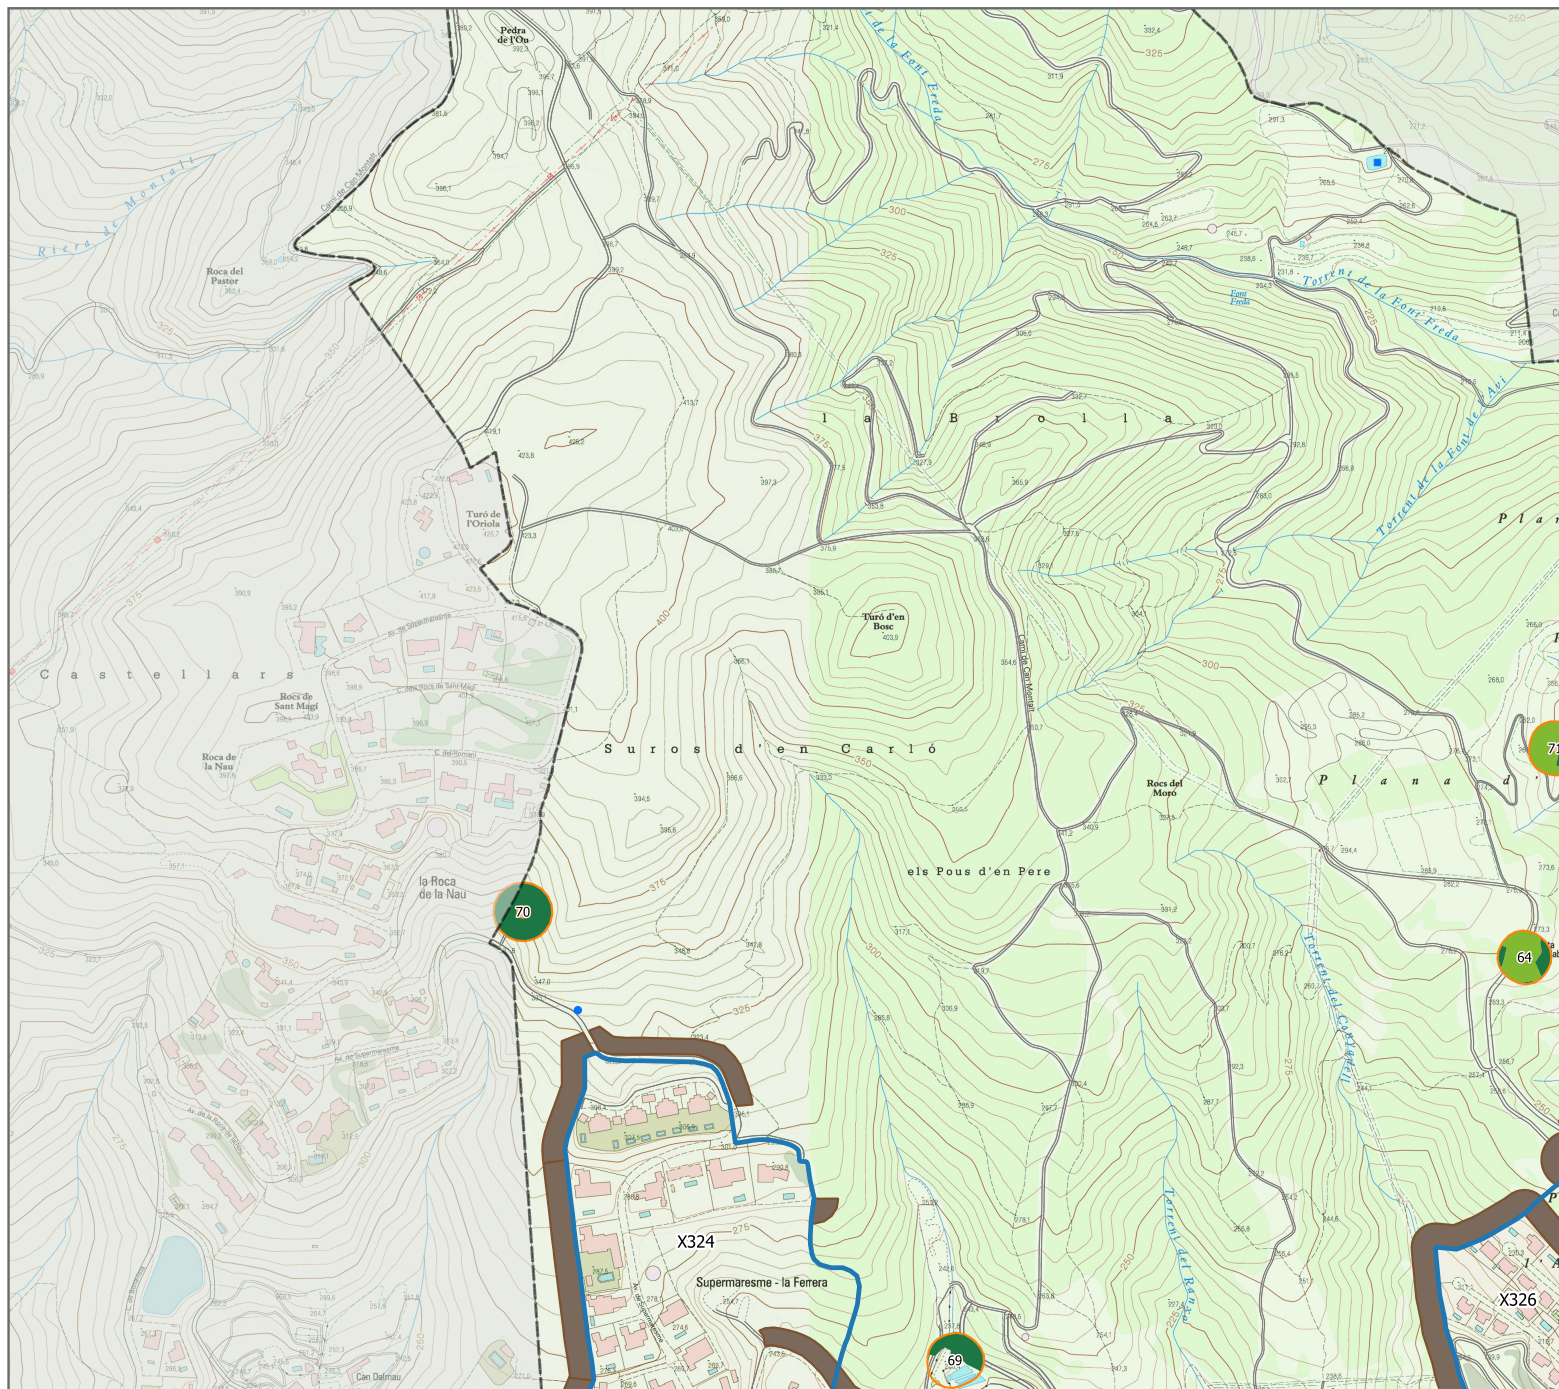

Per descarregar una còpia d'aquest document consulti la següent pàgina web

Codi Segur de Validació 9e43eb57f72747e7bcec0a83ad57c2cc001

Uri de validació <https://seusvmontalt.blcloud.es/absis/idi/arx/idiarxabsaweb/catala/asp/verificadorfirma.asp?nodeabsisini=002>

Metadades Origen: Origen administració Estat d'elaboració: Original









# PLÀNOL DE DELIMITACIÓ DE SANT VICENÇ DE MONTALT


- Límit municipal de Sant Vicenç de Montalt
- Elements afectats
  - Zones urbanes
  - PPU
  - Edificis/Instal·lacions
- Franges de protecció
  - Franges exteriors de protecció
  - Franges - PPU
- Vegetació a tractar
  - Arbrat amb cabuda coberta =< 20%
  - Arbrat amb cabuda coberta >20%
  - Matollars
  - Prats i Herbassars
- Punts d'aigua
  - Hidrant
  - Pont d'acumulació
- Vies d'accés
  - No revestides
  - Revestides

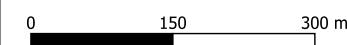

Base: Mapa topogràfic 1:5.000 (ICGC)

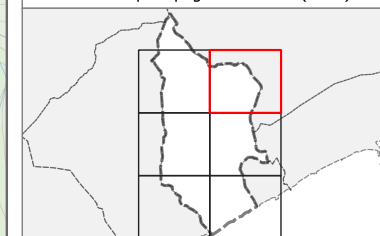

amb el suport de

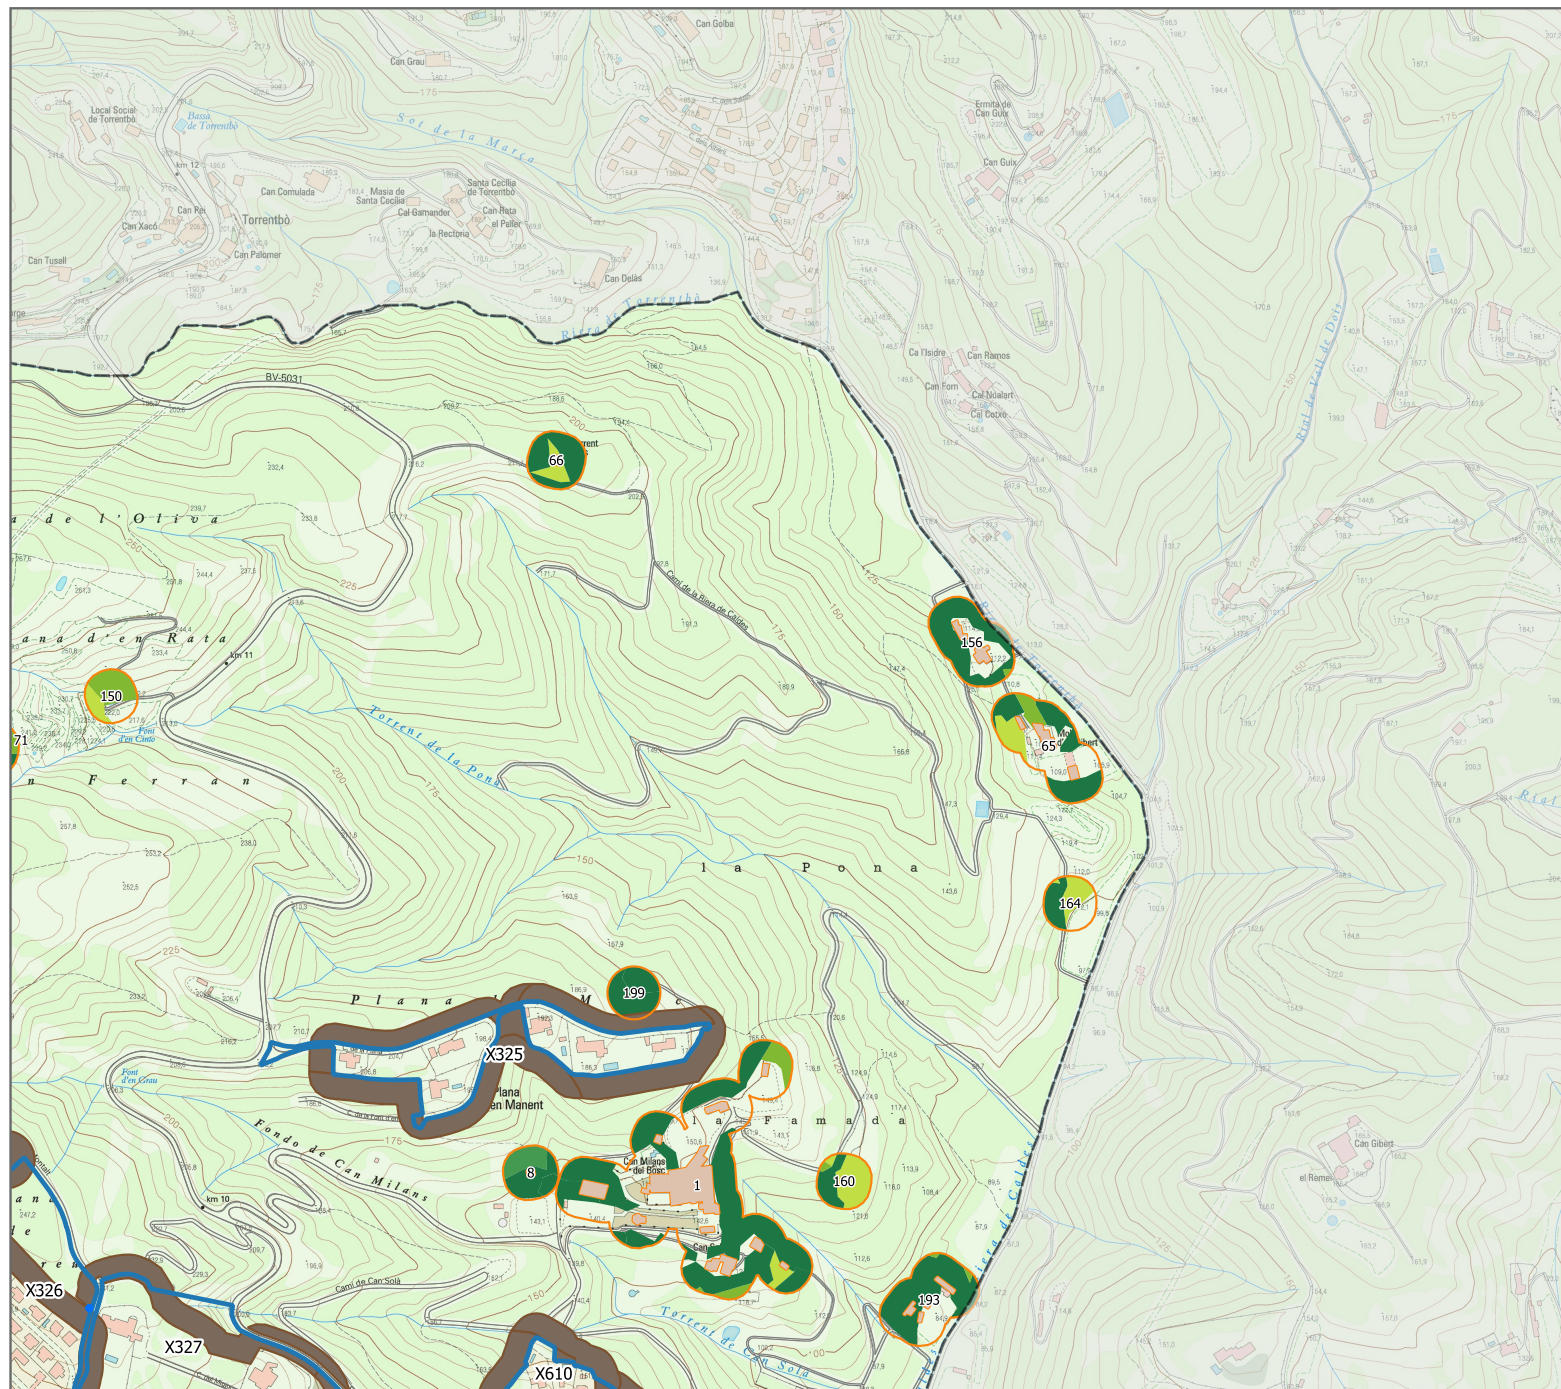

Per descarregar una còpia d'aquest document consulti la següent pàgina web

Codi Segur de Validació **9e43eb57f72747e7bcec0a83ad57c2cc001**

Uri de validació <https://seusvmontalt.blcloud.es/absis/idi/arx/idiarxabsaweb/catala/asp/verificadorfirma.asp?nodeabsisini=002>

Metadades **Origen: Origen administració Estat d'elaboració: Original**








## PLÀNOL DE DELIMITACIÓ DE SANT VICENÇ DE MONTALT


- Límit municipal de Sant Vicenç de Montalt
- Elements afectats
- Zones urbanes
- PPU
- Edificis/Instal·lacions
- Franges de protecció
- Franges exteriors de protecció
- Franges - PPU
- Vegetació a tractar
- Arbrat amb cabuda coberta = < 20%
- Arbrat amb cabuda coberta > 20%
- Matollars
- Prats i Herbassars
- Punts d'aigua
- Hidrant
- Punt d'acumulació
- Vies d'accés
- No revestides
- Revestides

0 150 300 m

Base: Mapa topogràfic 1:5.000 (ICGC)

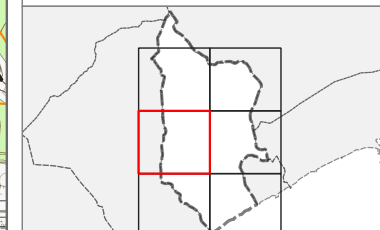

amb el suport de

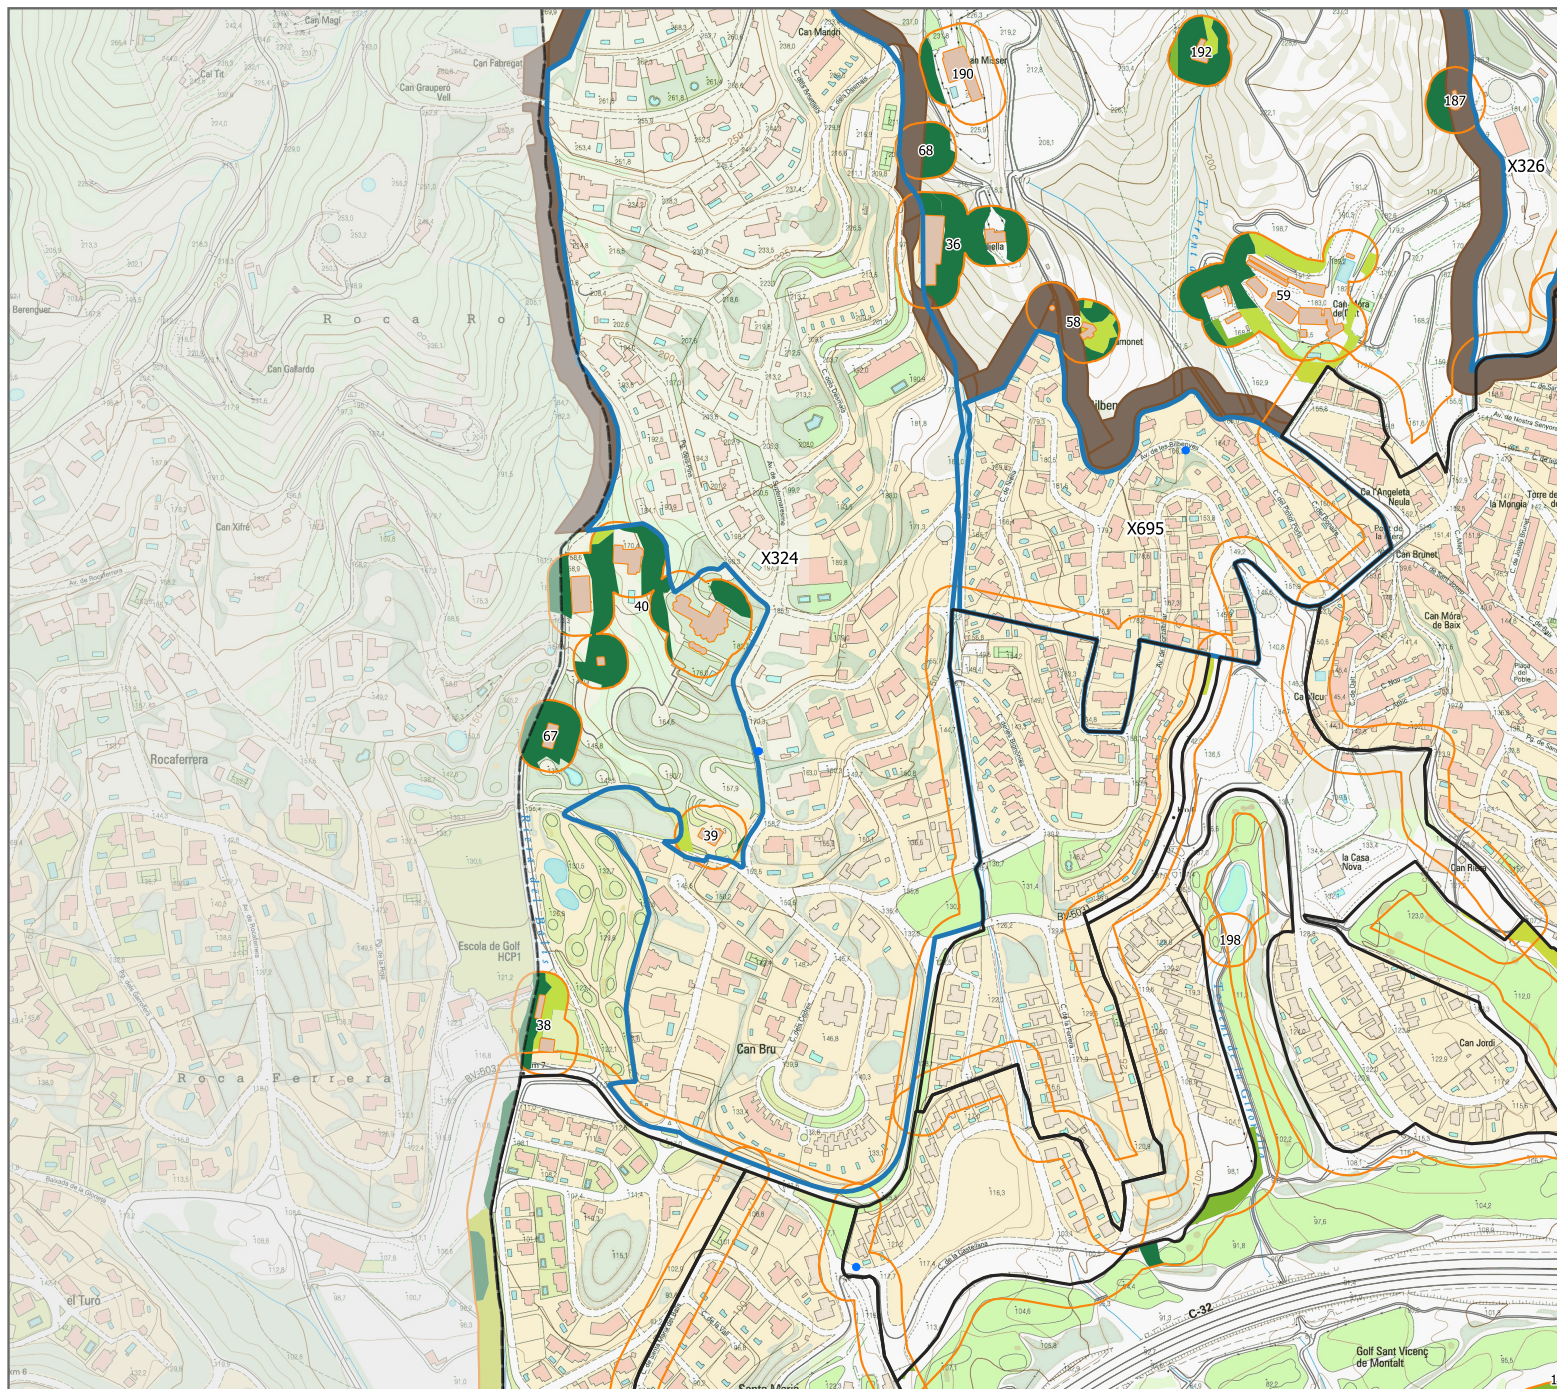

Per descarregar una còpia d'aquest document consulti la següent pàgina web

Codi Segur de Validació 9e43eb57f72747e7bcec0a83ad57c2cc001

Uri de validació <https://seusvmontalt.blcloud.es/absis/idi/ax/idiarxabsaweb/catala/asp/verificadorfirma.asp?nodeabsisini=002>

Metadades Origen: Origen administració Estat d'elaboració: Original








## PLÀNOL DE DELIMITACIÓ DE SANT VICENÇ DE MONTALT


- Límit municipal de Sant Vicenç de Montalt
- Elements afectats
- Zones urbanes
- PPU
- Edificis/Instal·lacions
- Franges de protecció
- Franges exteriors de protecció
- Franges - PPU
- Vegetació a tractar
- Arbrat amb cabuda coberta =< 20%
- Arbrat amb cabuda coberta >20%
- Matollars
- Prats i Herbassars
- Punts d'aigua
- Hidrant
- Punt d'acumulació
- Vies d'accés
- No revestides
- Revestides

0 150 300 m

Base: Mapa topogràfic 1:5.000 (ICGC)

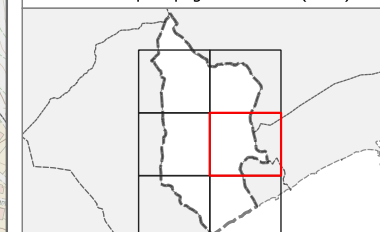

amb el suport de

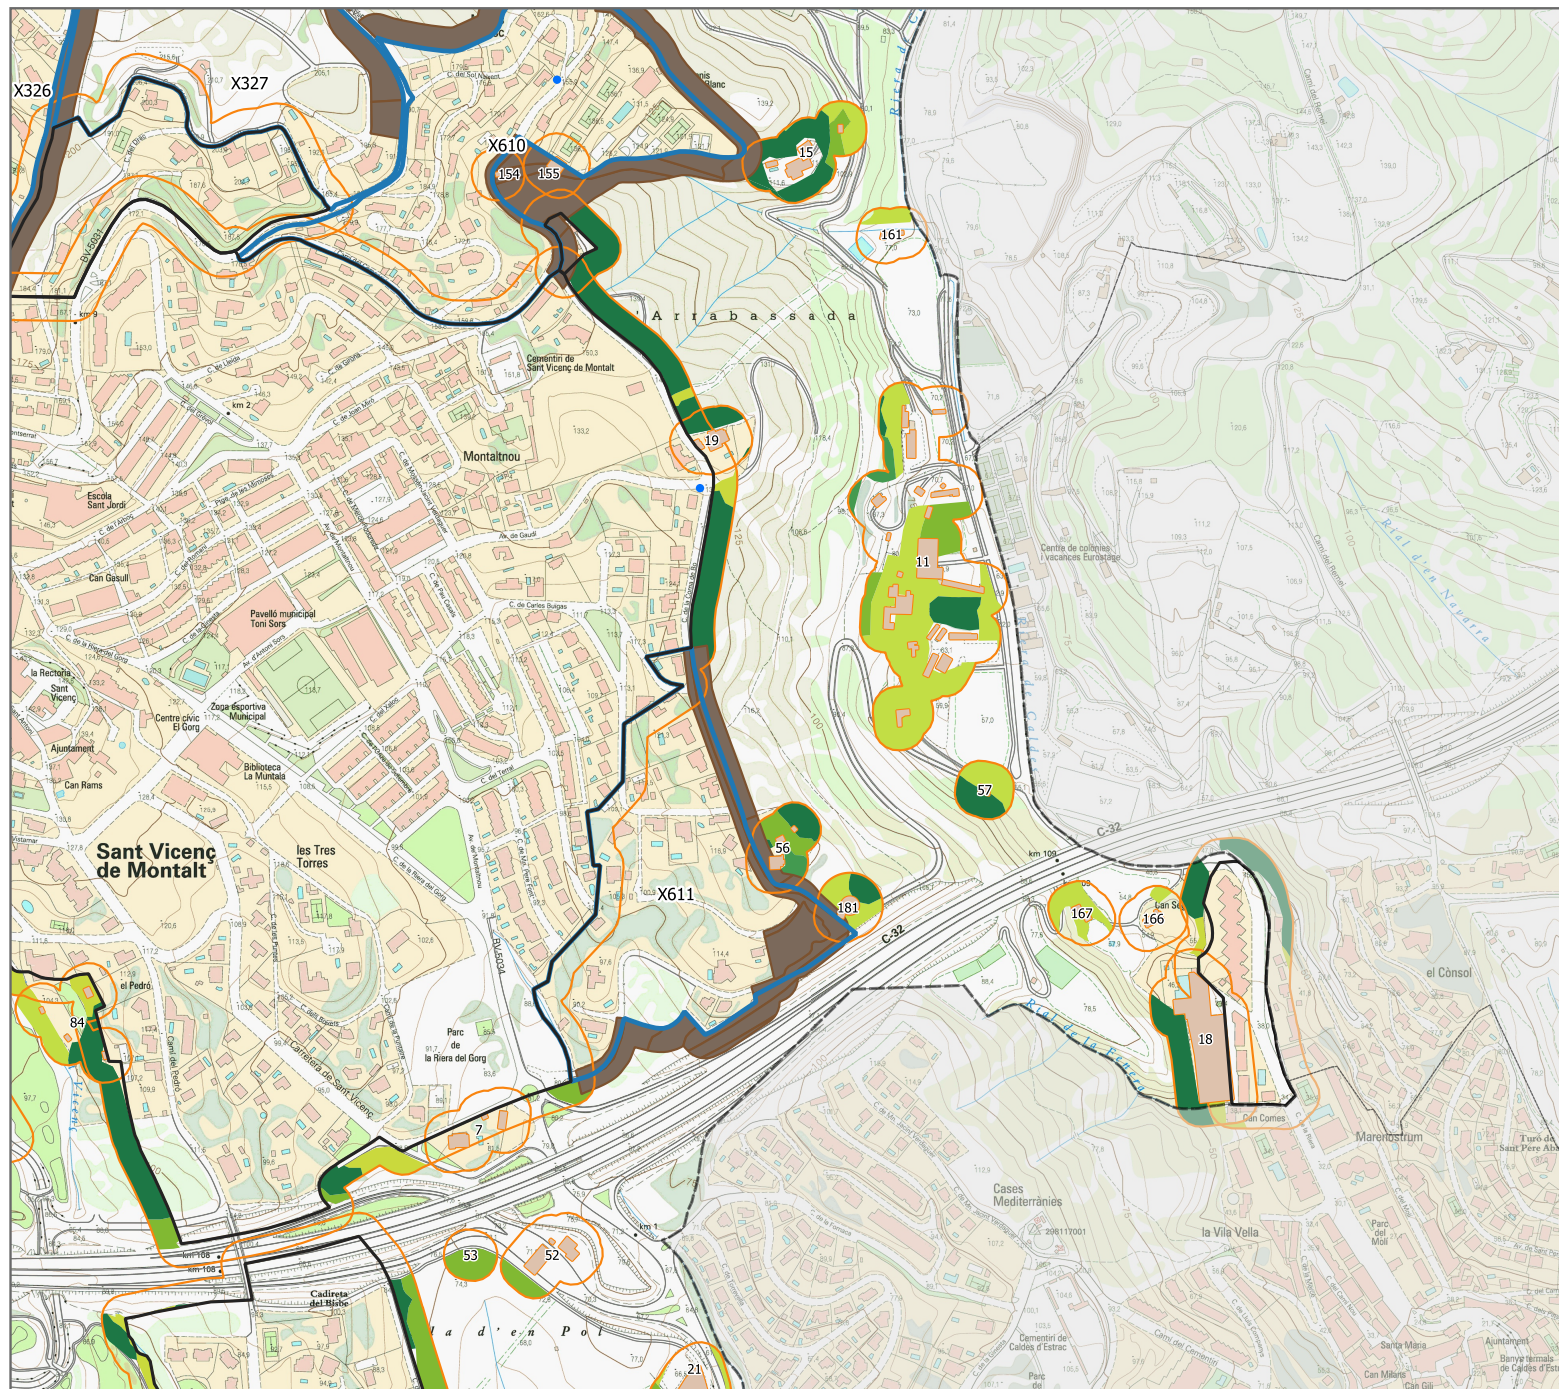

Per descarregar una còpia d'aquest document consulti la següent pàgina web

Codi Segur de Validació 9e43eb57f72747e7bcec0a83ad57c2cc001

Uri de validació <https://seusvmontalt.blcloud.es/absis/idi/arx/idiarxabsaweb/catala/asp/verificadorfirma.asp?nodeabsisini=002>

Metadades Origen: Origen administració Estat d'elaboració: Original








## PLÀNOL DE DELIMITACIÓ DE SANT VICENÇ DE MONTALT


- Límit municipal de Sant Vicenç de Montalt
- Elements afectats
- Zones urbanes
- PPU
- Edificis/Instal·lacions
- Franges de protecció
  - Franges exteriors de protecció
  - Franges - PPU
- Vegetació a tractar
  - Arbrat amb cabuda coberta =< 20%
  - Arbrat amb cabuda coberta >20%
  - Matollars
  - Prats i Herbassars
- Punts d'aigua
  - Hidrant
  - Punt d'acumulació
- Vies d'accés
  - No revestides
  - Revestides

0 150 300 m

Base: Mapa topogràfic 1:5.000 (ICGC)

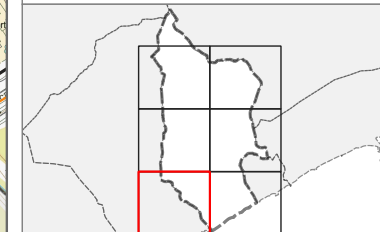

amb el suport de

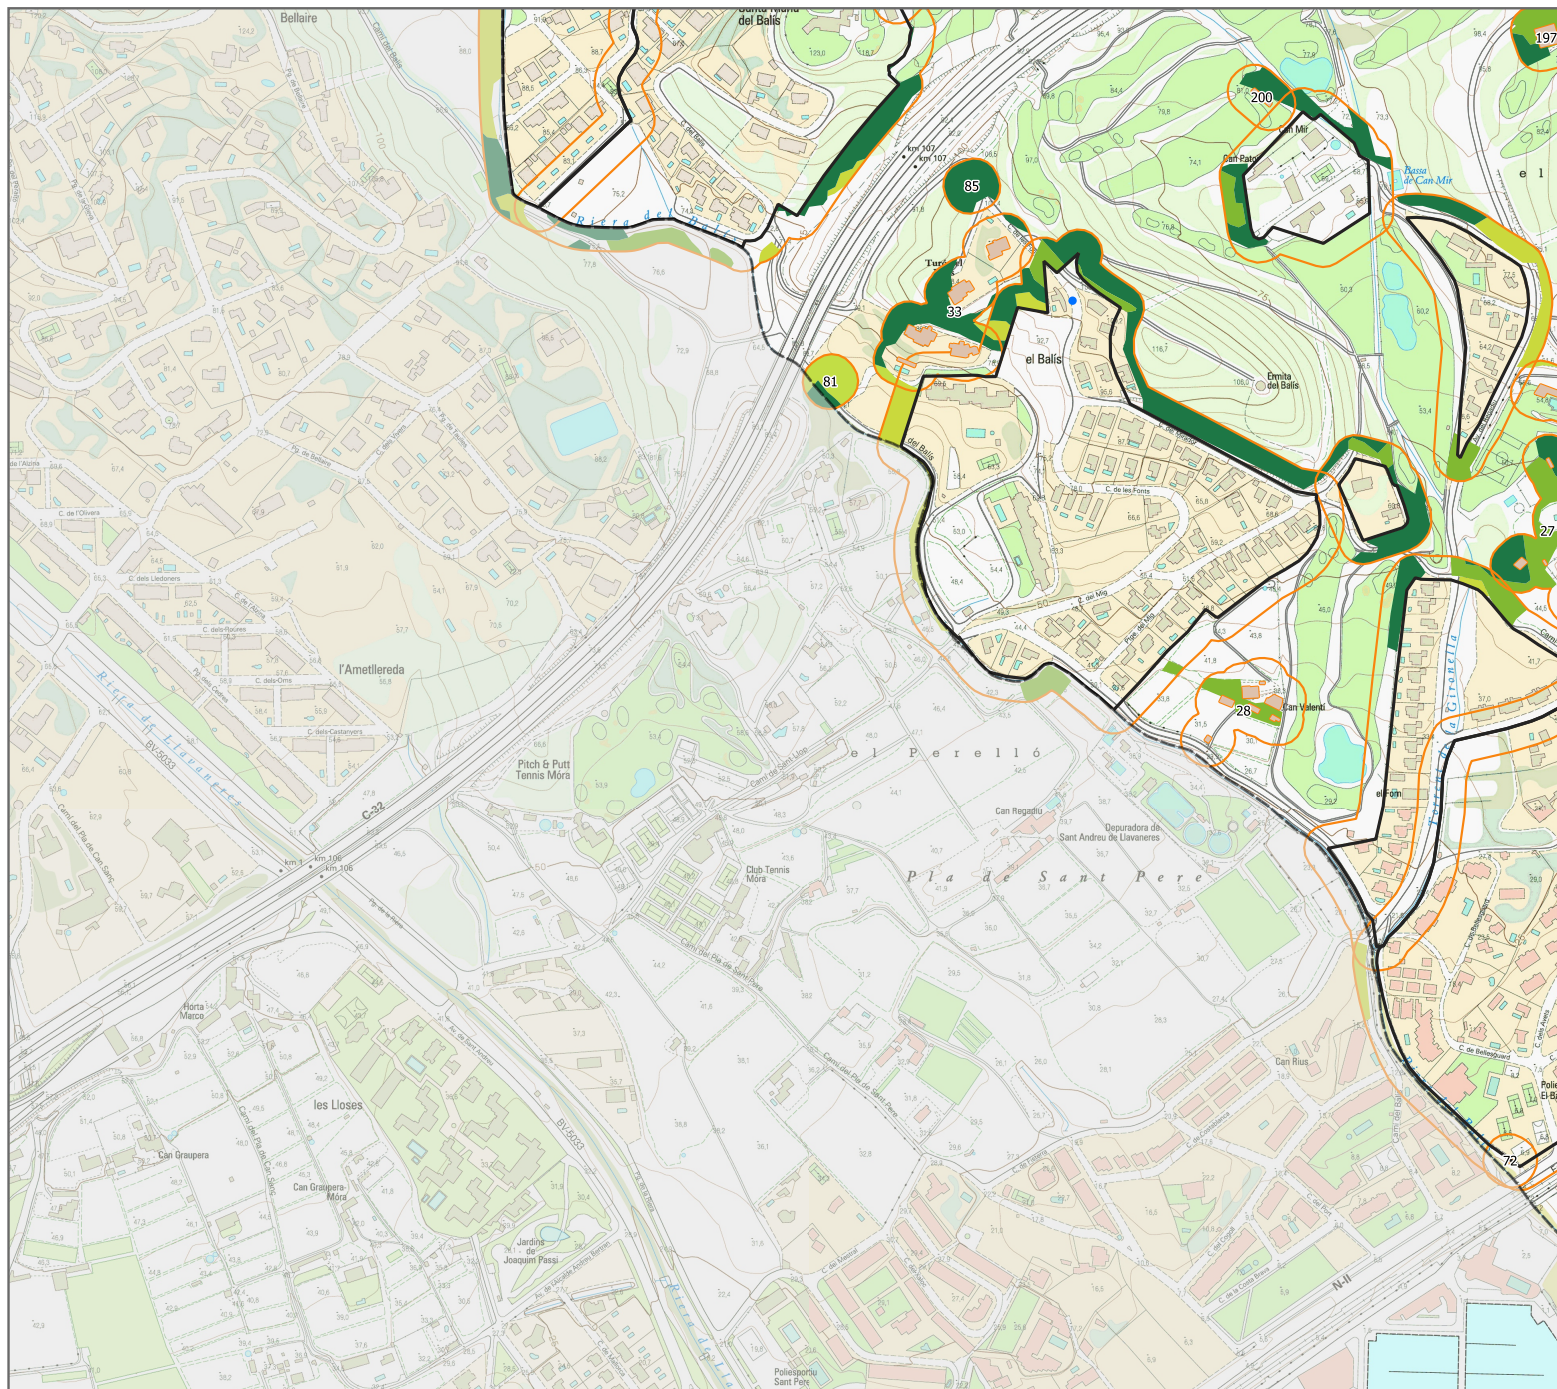

Per descarregar una còpia d'aquest document consulti la següent pàgina web


Codi Segur de Validació 9e43eb57f72747e7bcec0a83ad57c2cc001

Uri de validació <https://seusvmontalt.blcloud.es/absis/idi/arx/idiarxabsaweb/catala/asp/verificadorfirma.asp?nodeabsisini=002>

Metadades Origen: Origen administració Estat d'elaboració: Original





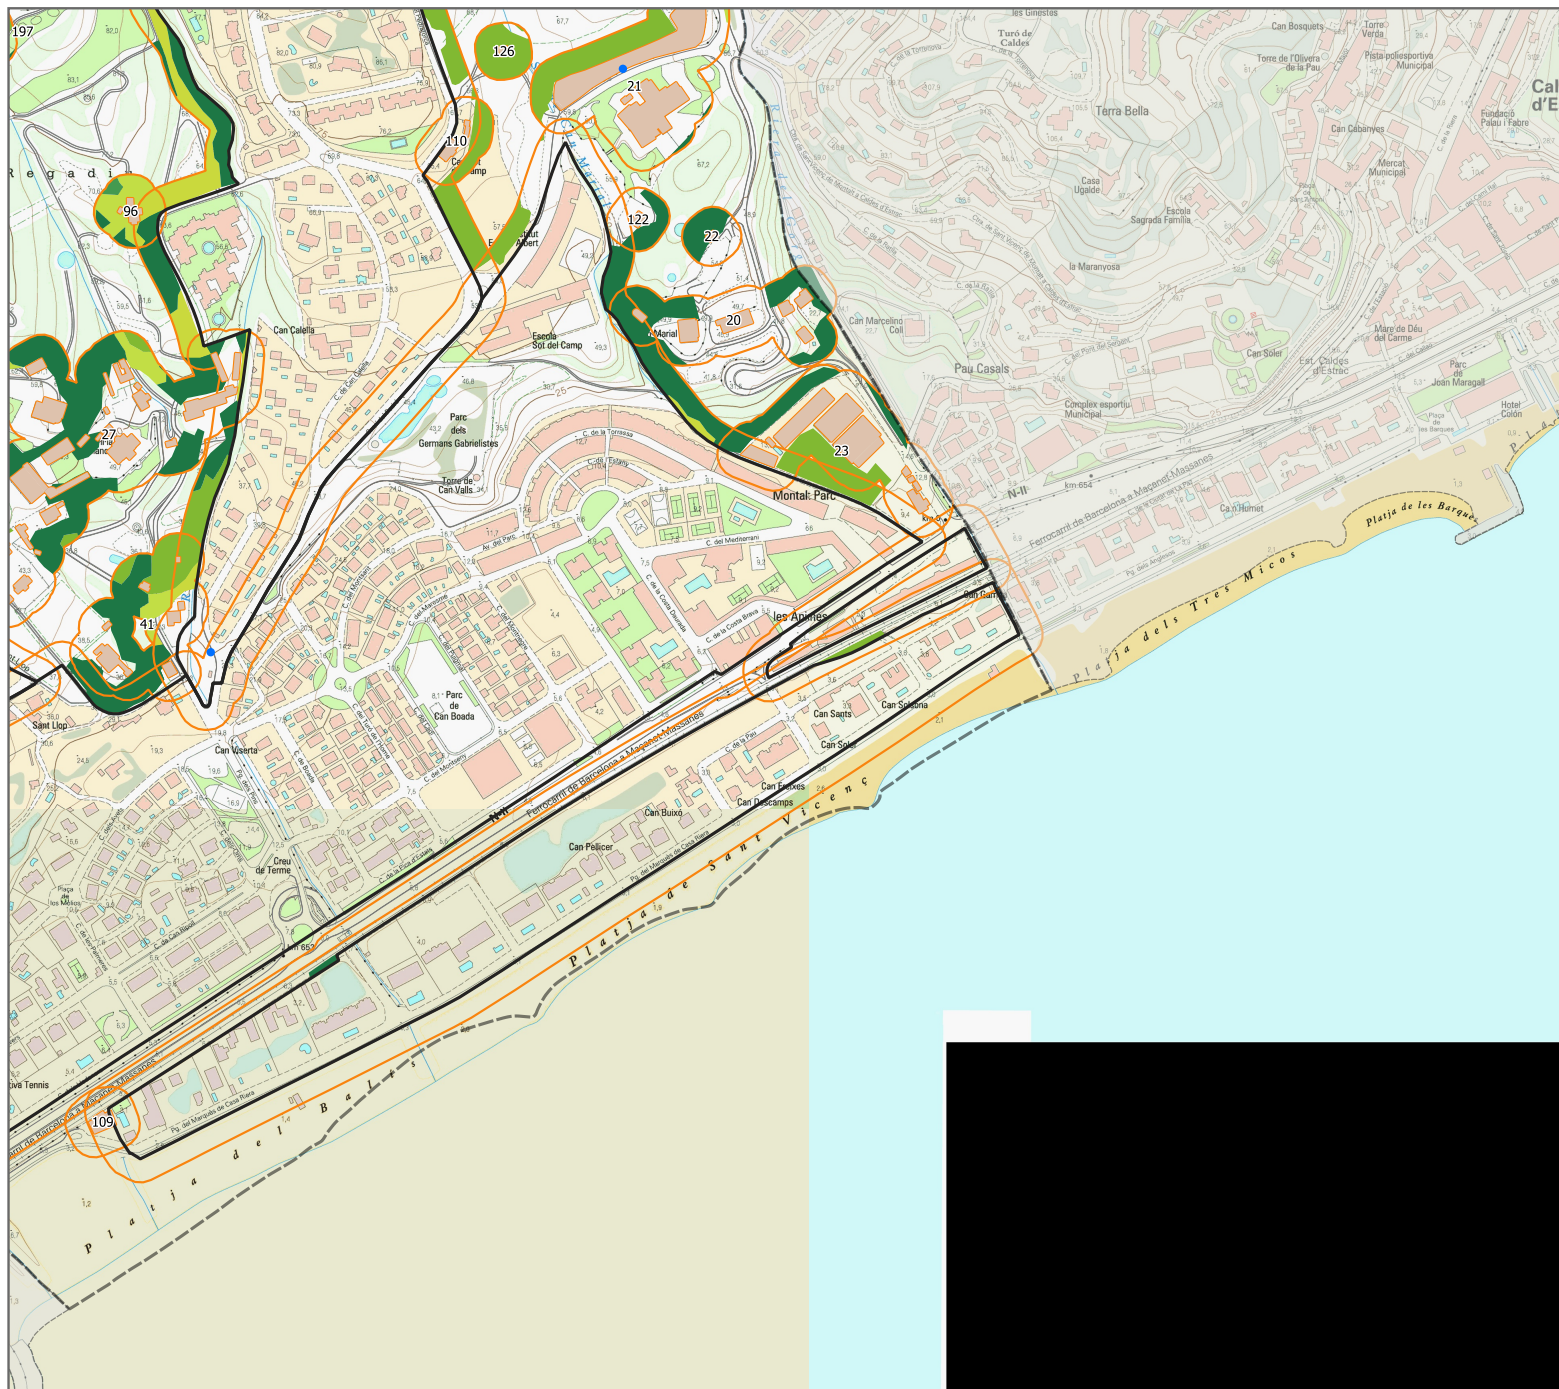


## PLÀNOL DE DELIMITACIÓ DE SANT VICENÇ DE MONTALT

- Límit municipal de Sant Vicenç de Montalt
- Elements afectats
- Zones urbanes
- PPU
- Edificis/Instal·lacions
- Franges de protecció**
- Franges exteriors de protecció
- Franges - PPU
- Vegetació a tractar**
- Arbrat amb cabuda coberta =< 20%
- Arbrat amb cabuda coberta >20%
- Matollars
- Prats i Herbassars
- Punts d'aigua**
- Hidrant
- Punt d'acumulació
- Vies d'accés**
- No revestides
- Revestides



Base: Mapa topogràfic 1:5.000 (ICGC)

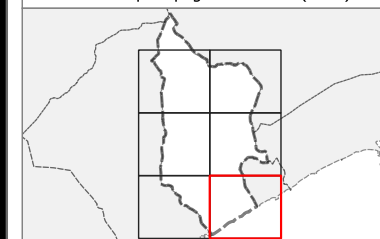

amb el suport de



Per descarregar una còpia d'aquest document consulti la següent pàgina web

Codi Segur de Validació **9e43eb57f72747e7bcec0a83ad57c2cc001**

Uri de validació <https://seusvmontalt.blcloud.es/absis/idi/arx/idiarxabsaweb/catala/asp/verificadorfirma.asp?nodeabsisini=002>

Metadades Origen: **Origen administració** Estat d'elaboració: **Original**

